


NW 200 ZUM STRASSENKANAL

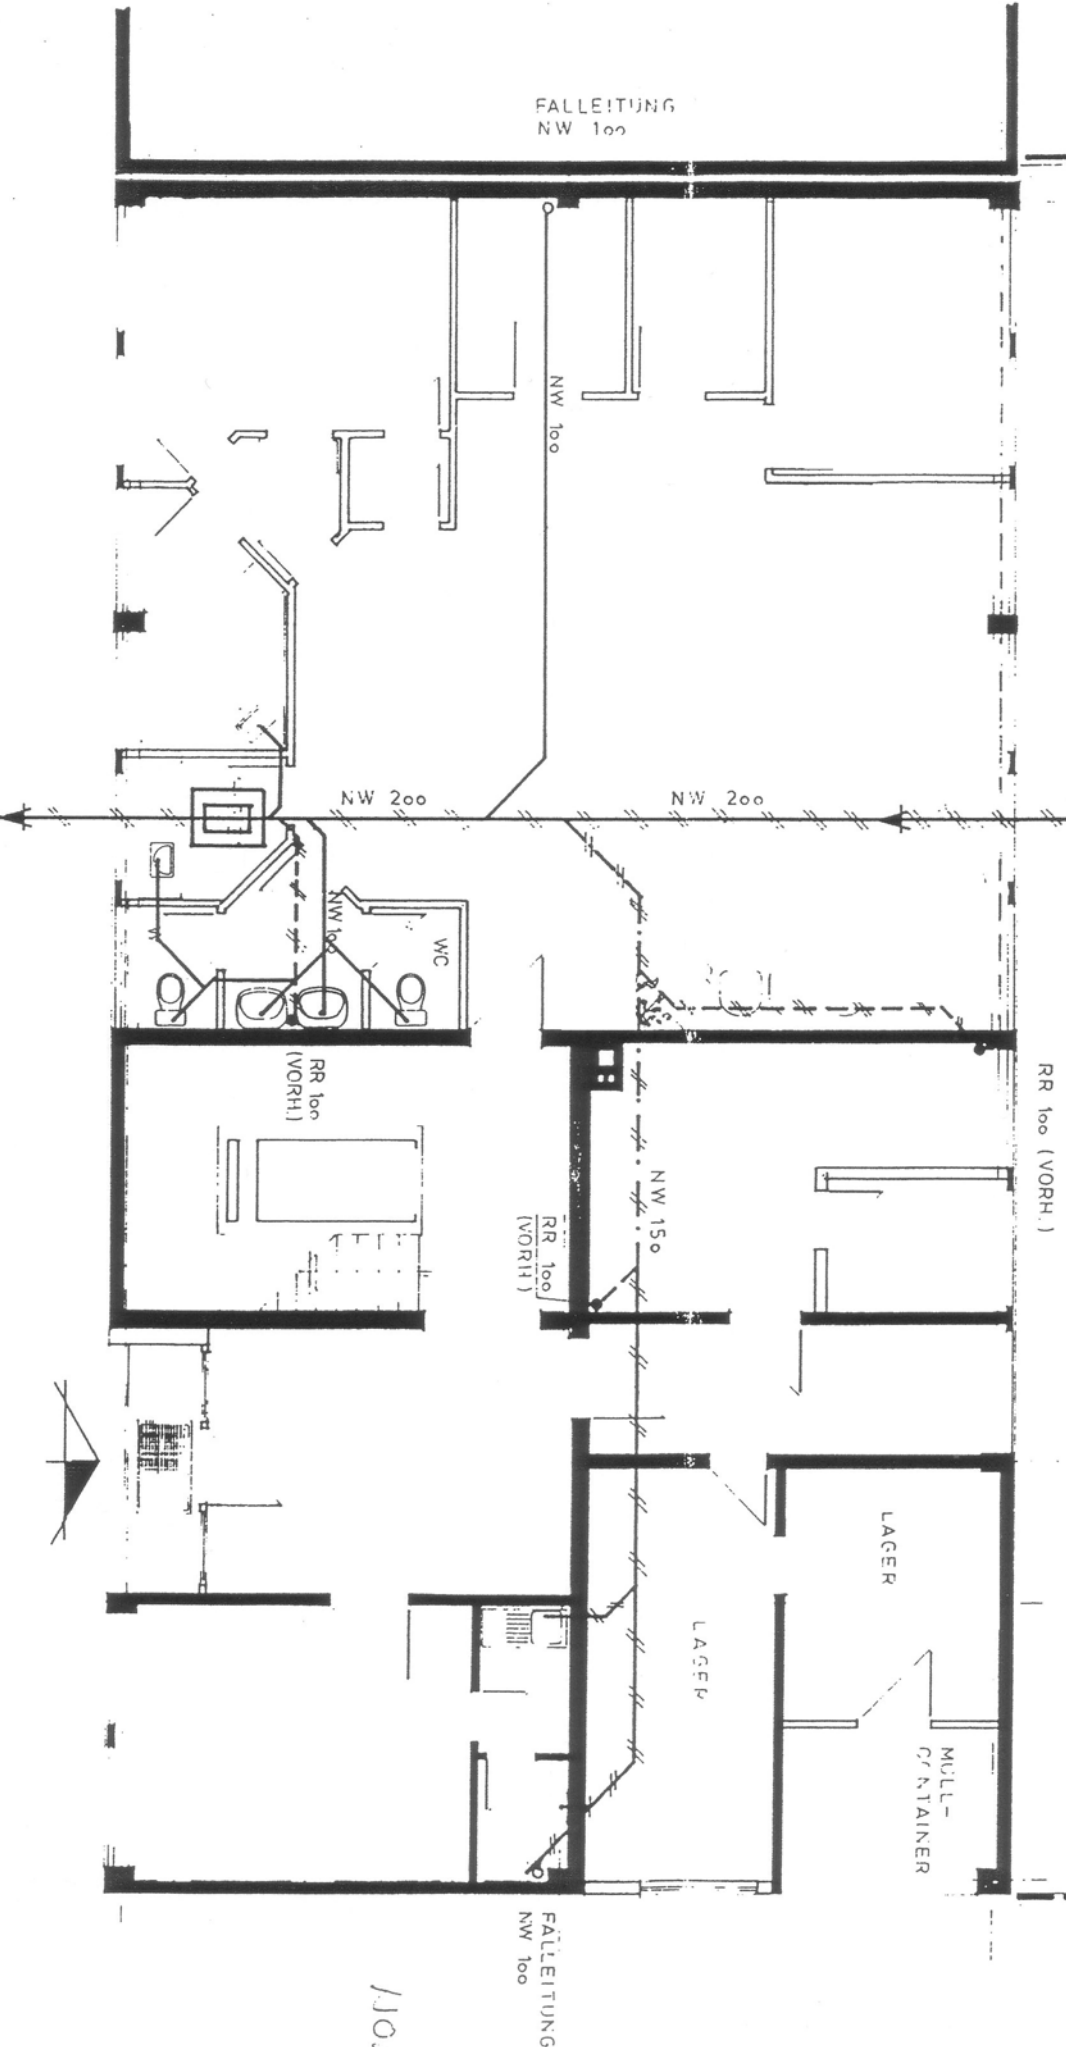

BRH = 1 58

